



*Handwritten notes:*  
 Lichte blauw  
 A4  
 + op 5e  
 @

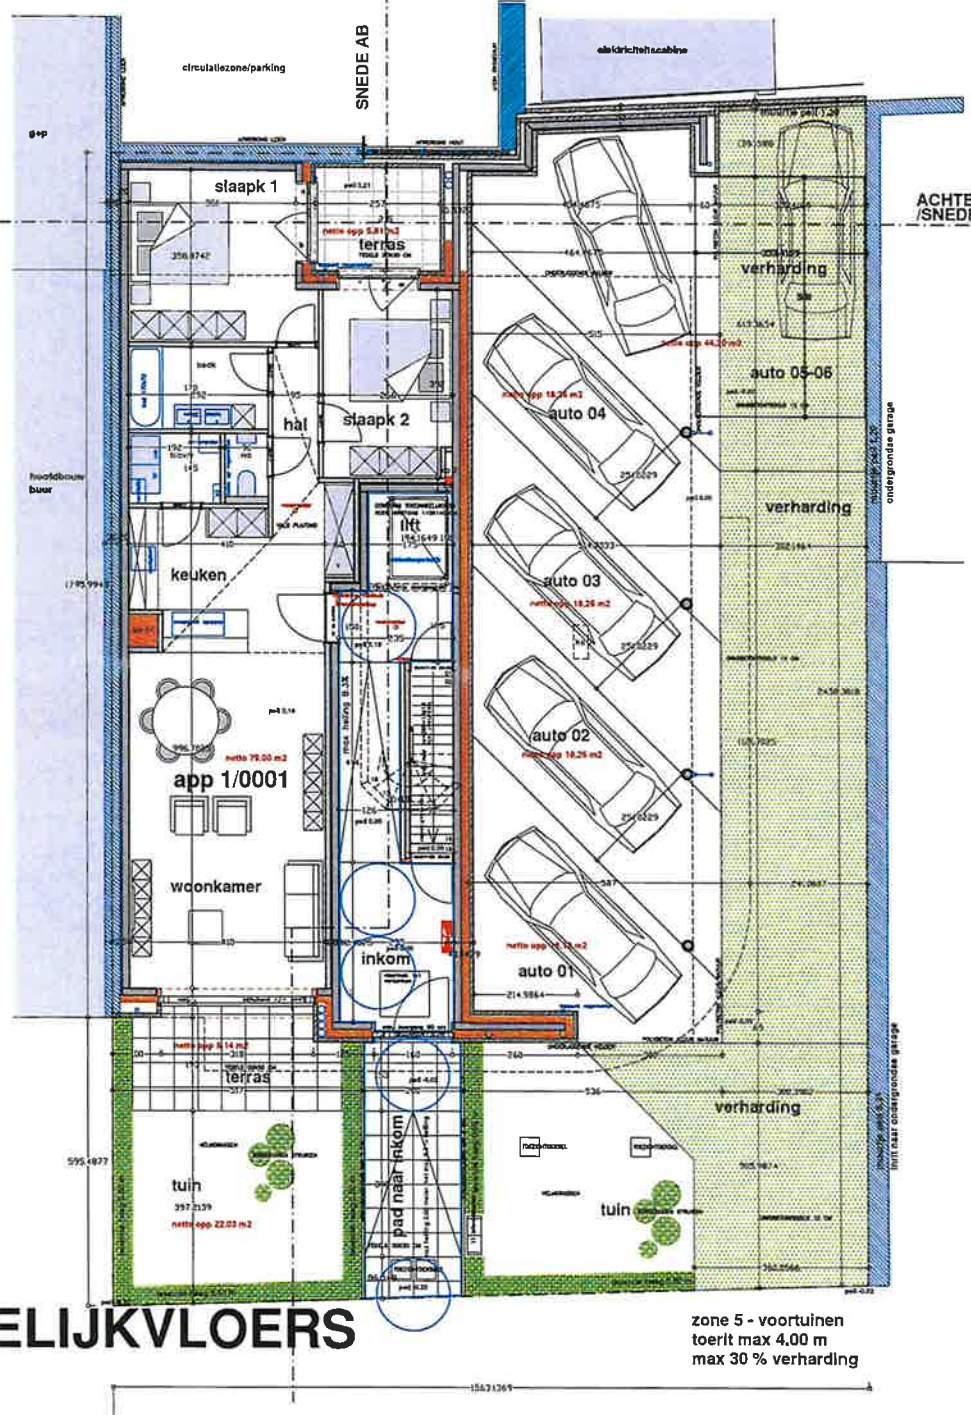

# GELIJKVLOERS

zone 5 - voortuinen  
 toerlt max 4,00 m  
 max 30 % verharding

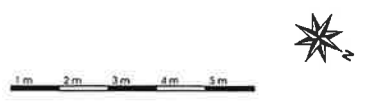

<a href="http://www.architektenburo.be">www.architektenburo.be</a> architectenburo architectenburo tel: 020 210 111	bijluwe nr JOCKEROK BVBA VANDERSTRAAT 13 1380 IZBERGHE gsm: 0475/245979 e-mail: lodewijk@kaymma.be	project/bouwplaats NIEUWBOUW APPARTEMENTSGEBOUW rdj sloopak van de betaalde terreind Residentie DE WAJDELAAR CAD. NR. 2E Afd. SECIE A NR 3304 VANDE CASTELESTRAAT 1 6430 DE HAAN	plan: LEGENDE/MATERIALEN/OVERZICHT PLANREN Dossier: 17091VAN Datum: 2/07/2019 Schaal:	versie 01/2012/2019 02/2010/2020 03/
--	---	---	--	---