


deze plannen zijn geen uitvoeringsplannen
 wijzigingen in de afmetingen zijn mogelijk
 ten gevolge van technieken, leidingen,
 isolatie, inplanting der structuur (kolom vb)
 of op vraag van de koper dit in samenspraak
 met de architect en/of bouwheer
 en eventuele goedkeuring door de overheid
 meubels zijn enkel als indicatie aangeduid

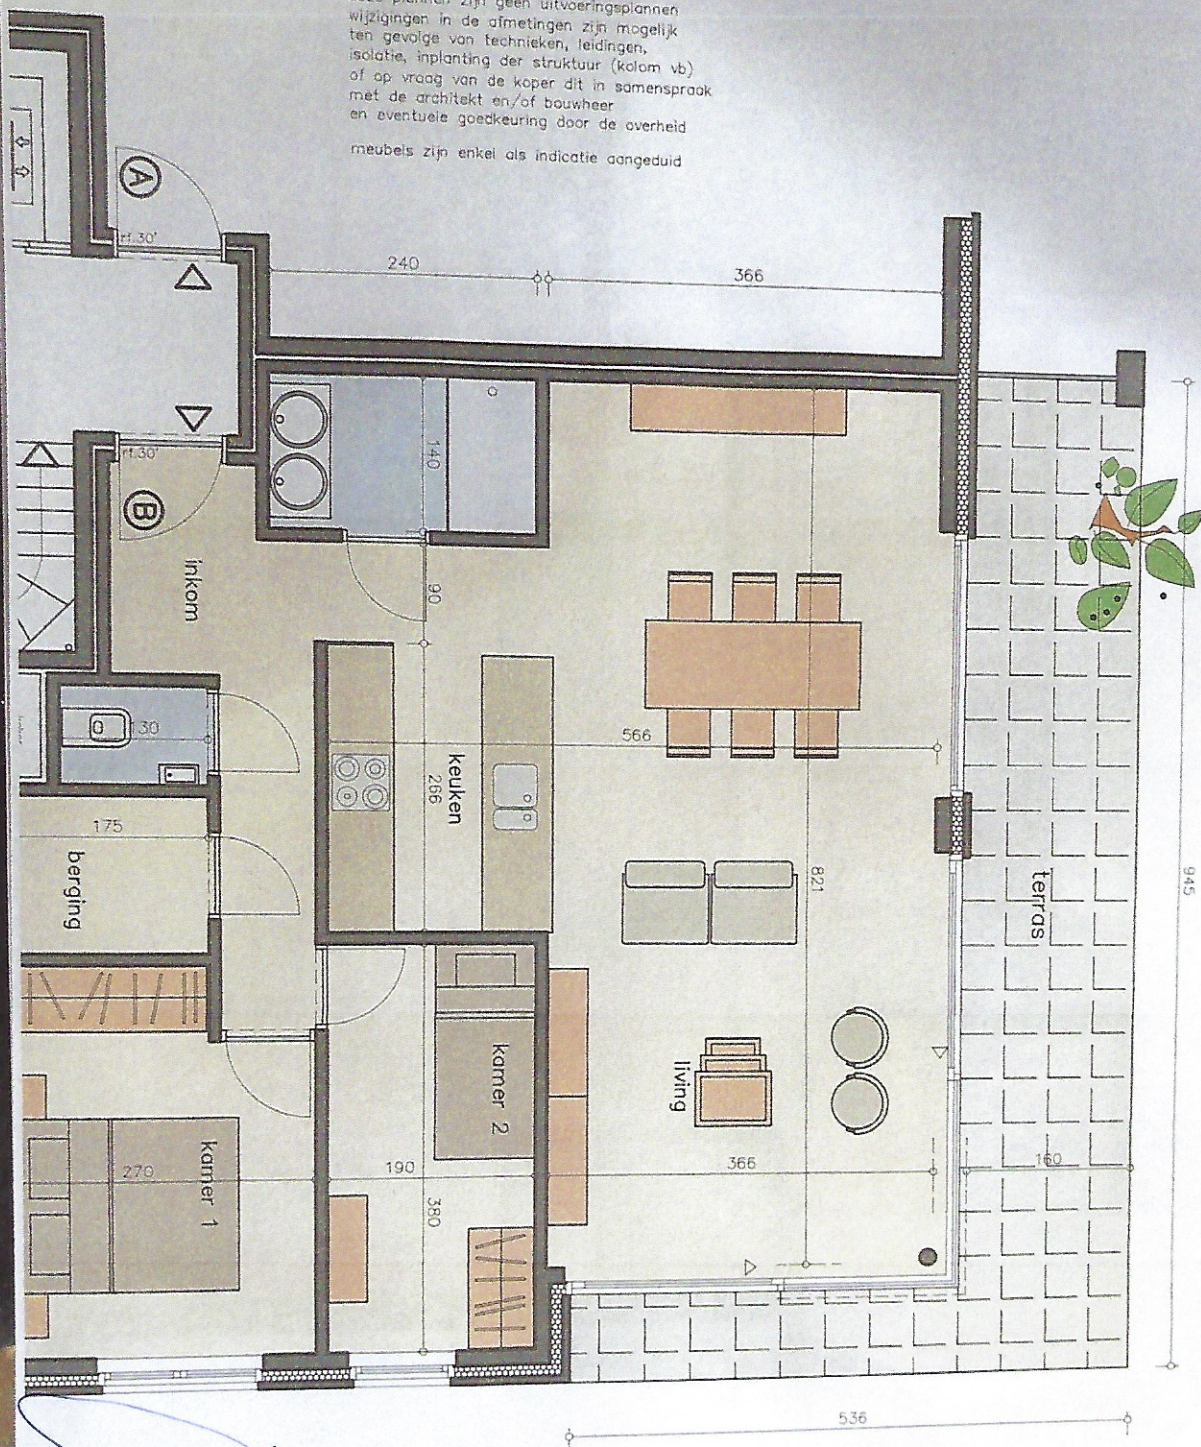

UWB
 UKB

Dur
 Inno UKB
 18/6/2000