

DE HAAN.

WENDUINE Sectie B delen

drain
op 100 m

Lagae
Lucienne


v 260'

Edriatissens
29,8 m

1-500

Flarizome
Bernard
403,42 m²

WANCOURTSTRAT.

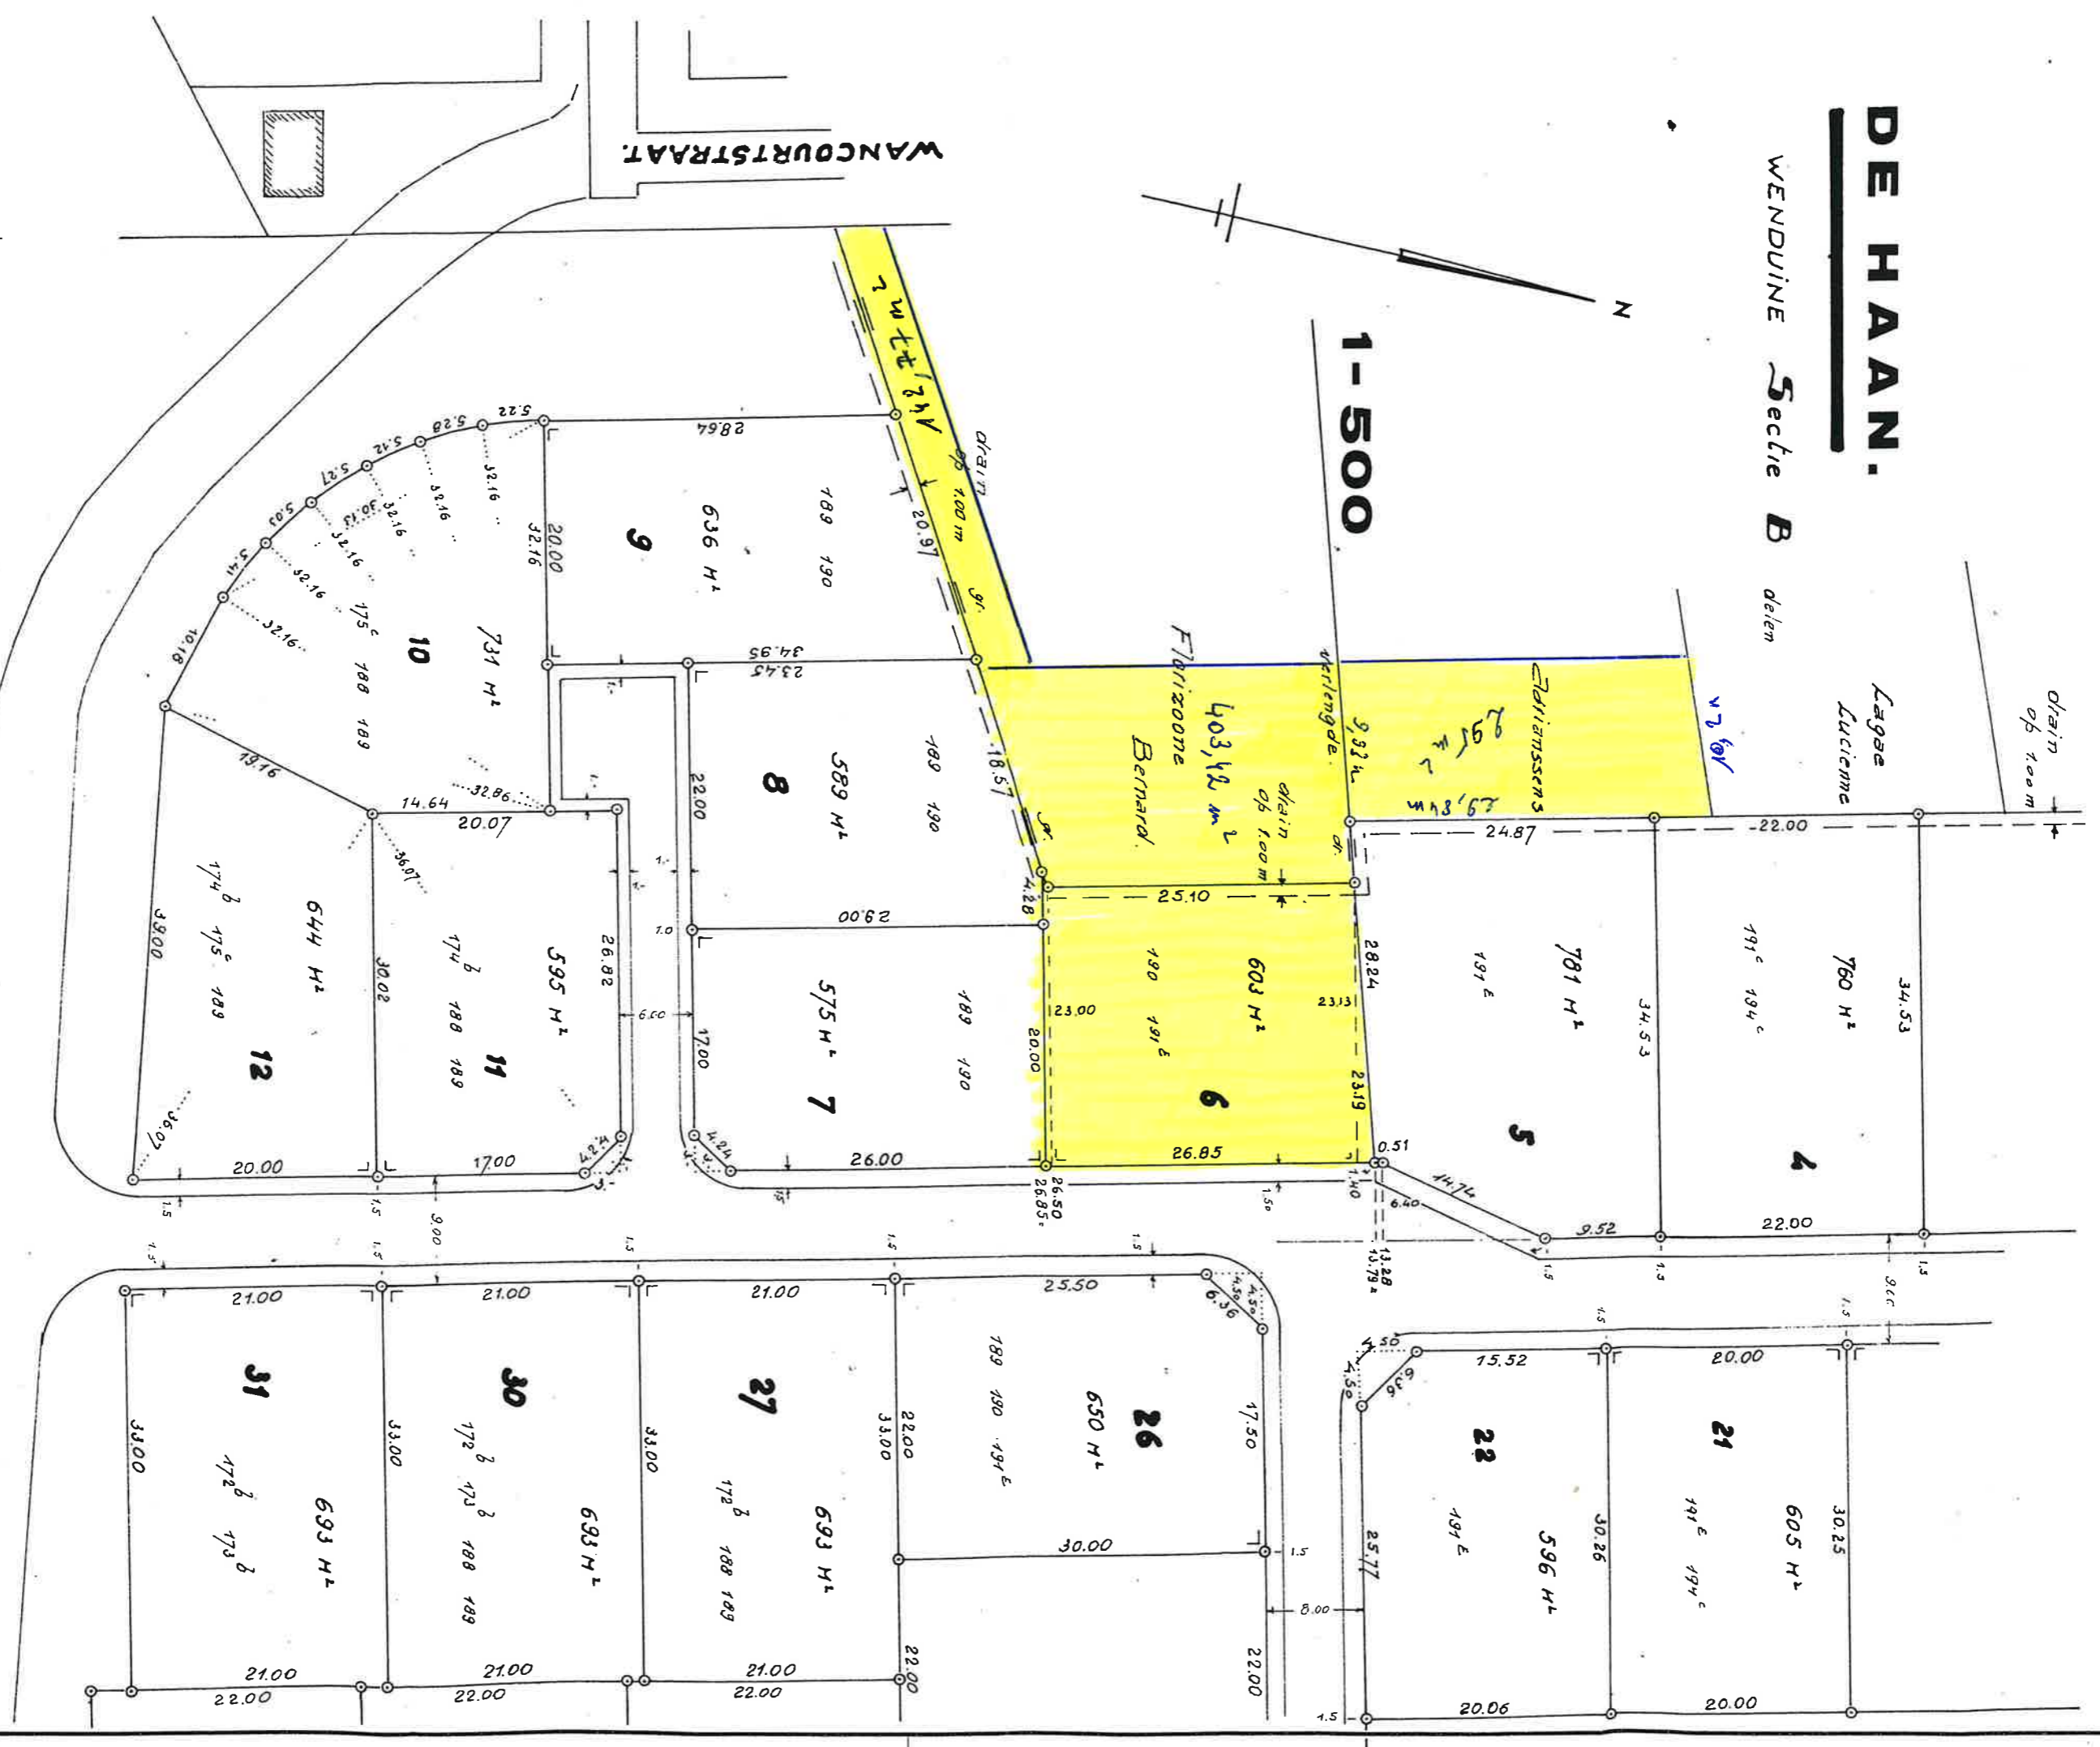

Objekt nr 1 te Jabbeke op 13/12/1987
De beëdigde landmeter - schaker A. G.
Veroverschelde Raymond 8220 Jabbeke

N.B. Klachten over fouten dienen te geschieden binnen
de 14 dagen na het overlijden van de akte.