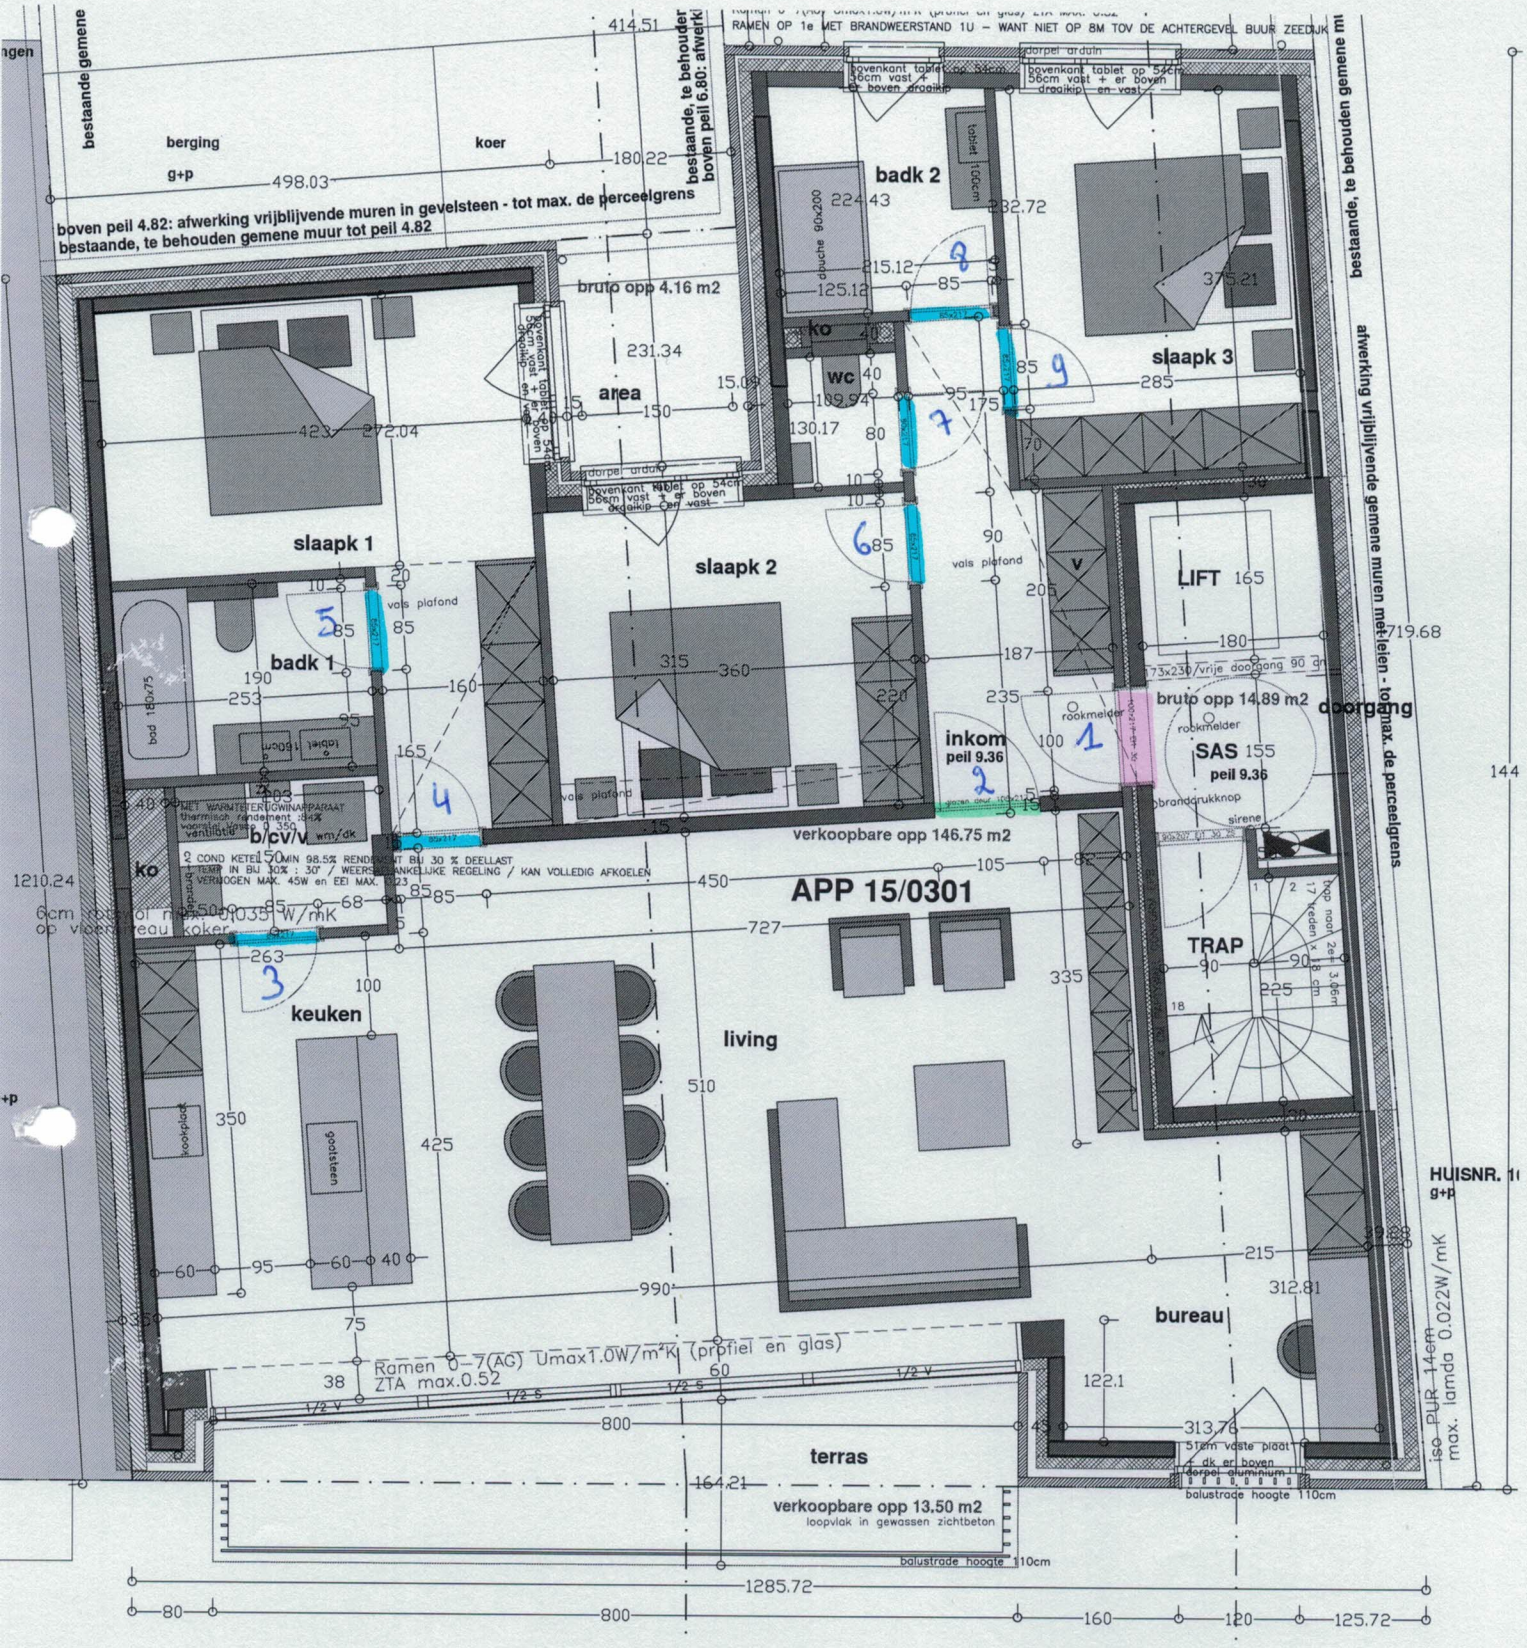
bestaande gemene
berging
g+p
koer
498.03
414.51
180.22
boven peil 4.82: afwerking vrijblijvende muren in gevelsteen - tot max. de perceelgrens
bestaande, te behouden gemene muur tot peil 4.82
bestaande, te behouder boven peil 6.80: afwerki
RAMEN OP 1e MET BRANDWEERSTAND 1U – WANT NIET OP 8M TOV DE ACHTERGEVEL BUUR ZEEDIJK
bovenkant tablet op 54cm 56cm vast + er boven dragikip en vast
dorpel aluin
badk 2
douche 90x200
224.43
232.72
215.12
125.12
375.21
bruto opp 4.16 m2
231.34
area
ko
wc
slaapk 3
285
189.94
130.17
slaapk 1
272.04
423
slaapk 2
vals plafond
badk 1
bad 180x75
tablet 100cm
253
190
160
165
315
360
220
187
235
90
205
V
LIFT
165
180
719.68
73x230 vrije doorgang 90 dr
bruto opp 14.89 m2
doorgang
rookmelder
inkom
peil 9.36
SAS 155
peil 9.36
brandcrukknop
sirene
144
b/cv/v
verkoopbare opp 146.75 m2
ko
1210.24
APP 15/0301
450
105
727
335
TRAP
225
keuken
living
kookplaat
gootsteen
425
510
350
990
215
312.81
bureau
Ramen 0-7(AG) Umax1.0W/m²K (profiel en glas)
ZTA max.0.52
800
313.76
terras
164.21
verkoopbare opp 13.50 m2
loopvlak in gewassen zichtbeton
balustrade hoogte 110cm
1285.72
80
160
120
125.72
HUISNR. 1
iso PUR 14cm
max. lamda 0.022W/mK